


ПРОЕКТ ИЗМЕНЕНИЙ В ПРАВИЛА ЗЕМЛЕПОЛЬЗОВАНИЯ И ЗАСТРОЙКИ
 СЕЛЬСКОЕ ПОСЕЛЕНИЕ "ЮШАРСКИЙ СЕЛЬСОВЕТ" ЗАПОЛЯРНОГО РАЙОНА НЕНЕЦКОГО АВТОНОМНОГО ОКРУГА
 КАРТА ГРАДОСТРОИТЕЛЬНОГО ЗОНИРОВАНИЯ
 М 1:5 000

П. КАРАТАЙКА



П. ВАРНЕК

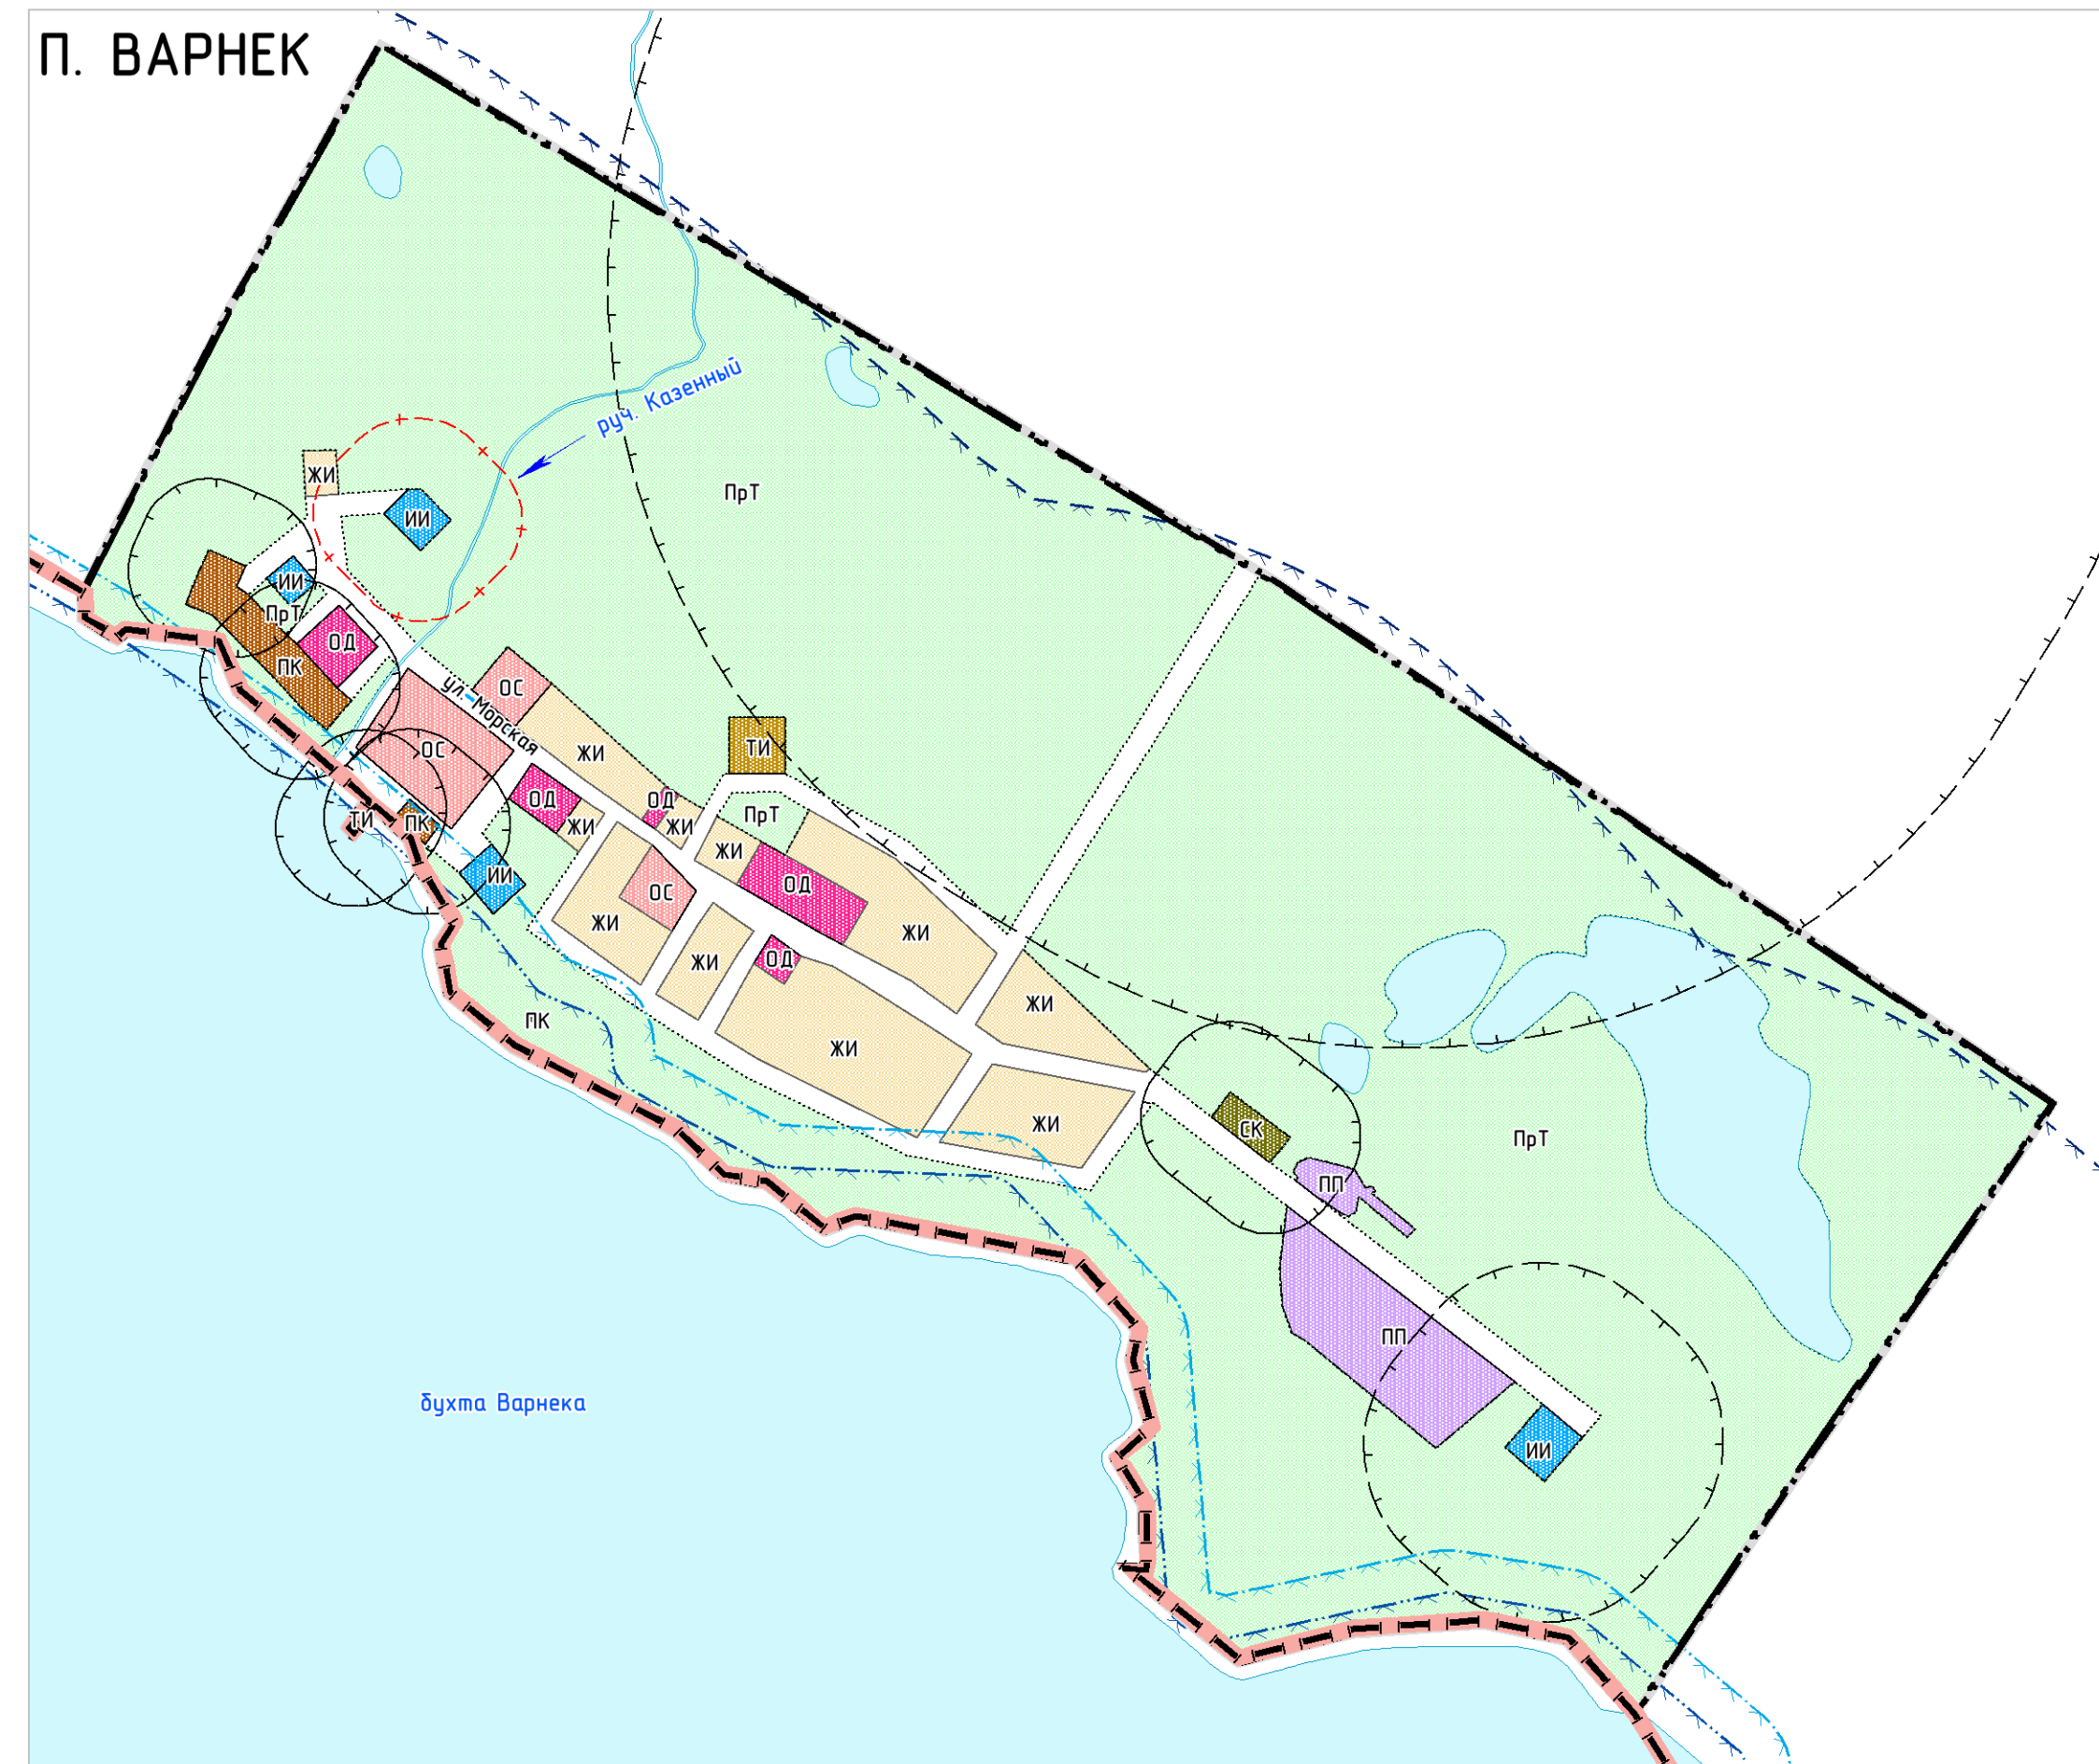

УСЛОВНЫЕ ОБОЗНАЧЕНИЯ

ГРАНИЦЫ

- Граница субъекта Российской Федерации
- Граница сельского поселения
- Граница населенного пункта
- Поверхностные водные объекты

ТЕРРИТОРИАЛЬНЫЕ ЗОНЫ

- жи - Зона застройки индивидуальными жилыми домами и малоэтажными жилыми домами блочной застройки
- од - Зона делового, общественного и коммерческого назначения
- ос - Зона размещения объектов социального и коммунально-бытового назначения
- пп - Производственная зона
- пк - Коммунальная зона
- ти - Зона транспортной инфраструктуры
- ии - Зона инженерной инфраструктуры
- ссо - Зона объектов сельскохозяйственного назначения
- ро - Зона объектов прогулок и отдыха
- прт - Зона природного ландшафта
- ск - Зона кладбищ

ЗОНЫ С ОСОБЫМИ УСЛОВИЯМИ ИСПОЛЬЗОВАНИЯ ТЕРРИТОРИИ

- существующий
- Охранная зона инженерных коммуникаций
 - Санитарно-защитная зона предприятий, сооружений и иных объектов
 - Водоохранная зона
 - Прибрежная защитная полоса
 - Береговая полоса
- планируемый
- Охранная зона инженерных коммуникаций
 - Санитарно-защитная зона предприятий, сооружений и иных объектов
 - Первый пояс зоны санитарной охраны источника водоснабжения

ПРИМЕЧАНИЕ: В границах муниципального образования "Юшарский сельсовет" объекты культурного наследия не выявлены.

ПРОЕКТ ИЗМЕНЕНИЙ В ПРАВИЛА ЗЕМЛЕПОЛЬЗОВАНИЯ И ЗАСТРОЙКИ СЕЛЬСКОЕ ПОСЕЛЕНИЕ "ЮШАРСКИЙ СЕЛЬСОВЕТ" ЗАПОЛЯРНОГО РАЙОНА НЕНЕЦКОГО АВТОНОМНОГО ОКРУГА				
КАРТА ГРАДОСТРОИТЕЛЬНОГО ЗОНИРОВАНИЯ				
Масштаб	М 1:5 000	Директор	Дожурков О.В.	Подпись
Шифр		Рук. проекта	Логвиненко П.Н.	Подпись
Дата				Лист
				01